
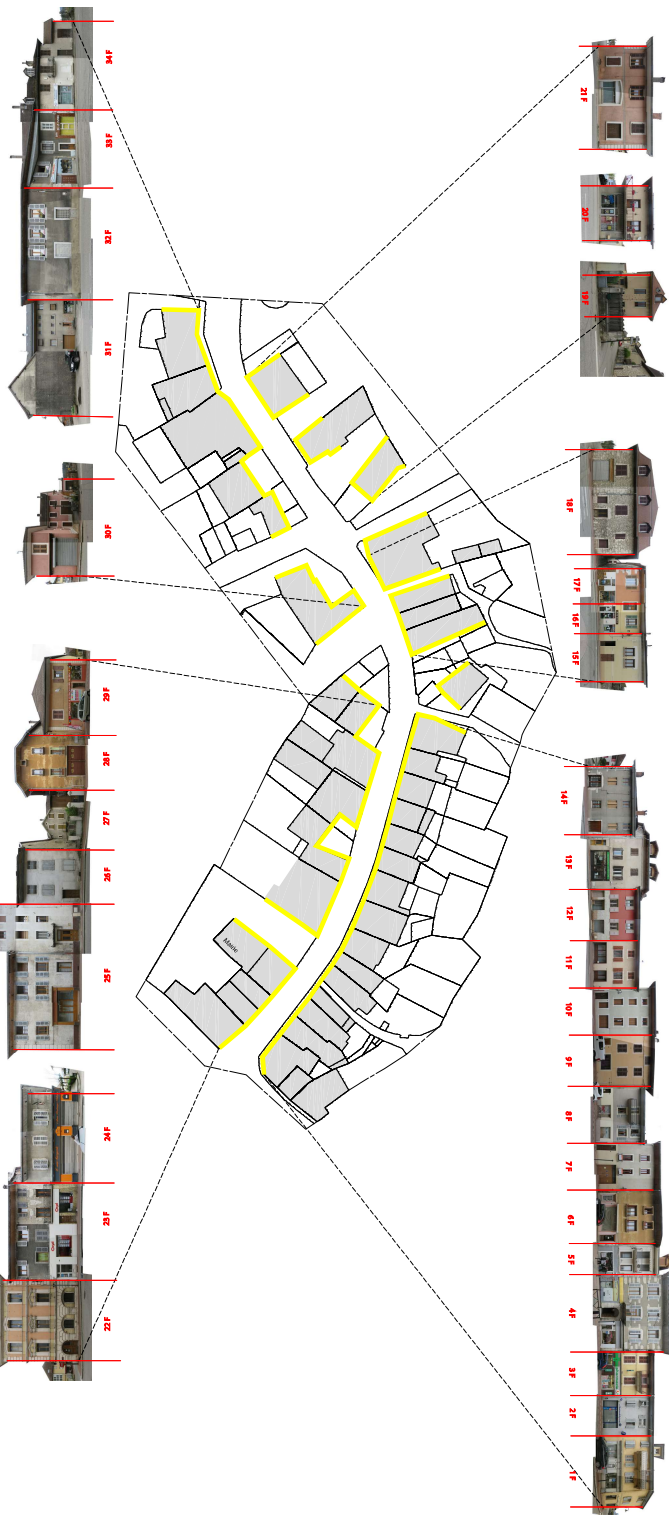


PROJET	PROGRAMME "PETITES VILLES DE CÉLIAN"
ADRESSE	73900 LES ECHELLES
CLIENT	Les Ecoutes NITA ARCHITECTE
PROJET	PLAN FACADE
DOCUMENT	RUE JEAN JACQUES ROUSSEAU LES ECHELLES
DATE	10/02/23
PROJET	DIMENSIONNEMENT PLAN FACADE
LEGENDE	<ul style="list-style-type: none"> ■ EN EXISTENCE ■ EN RECONSTRUCTION ■ EN AMPLIFICATION/ENSAISONNEMENT ■ EN PROJET/ENSAISONNEMENT

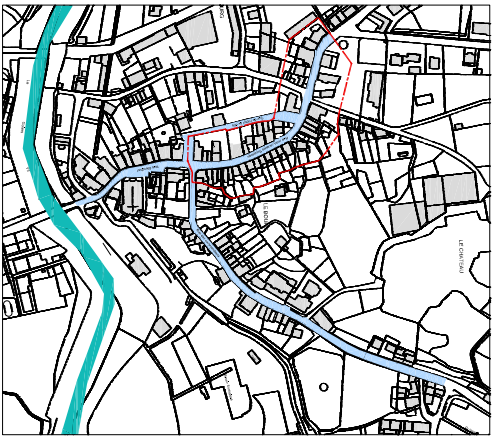

Palette des teintes possibles

Palette des teintes existantes

Palette des teintes possibles

